


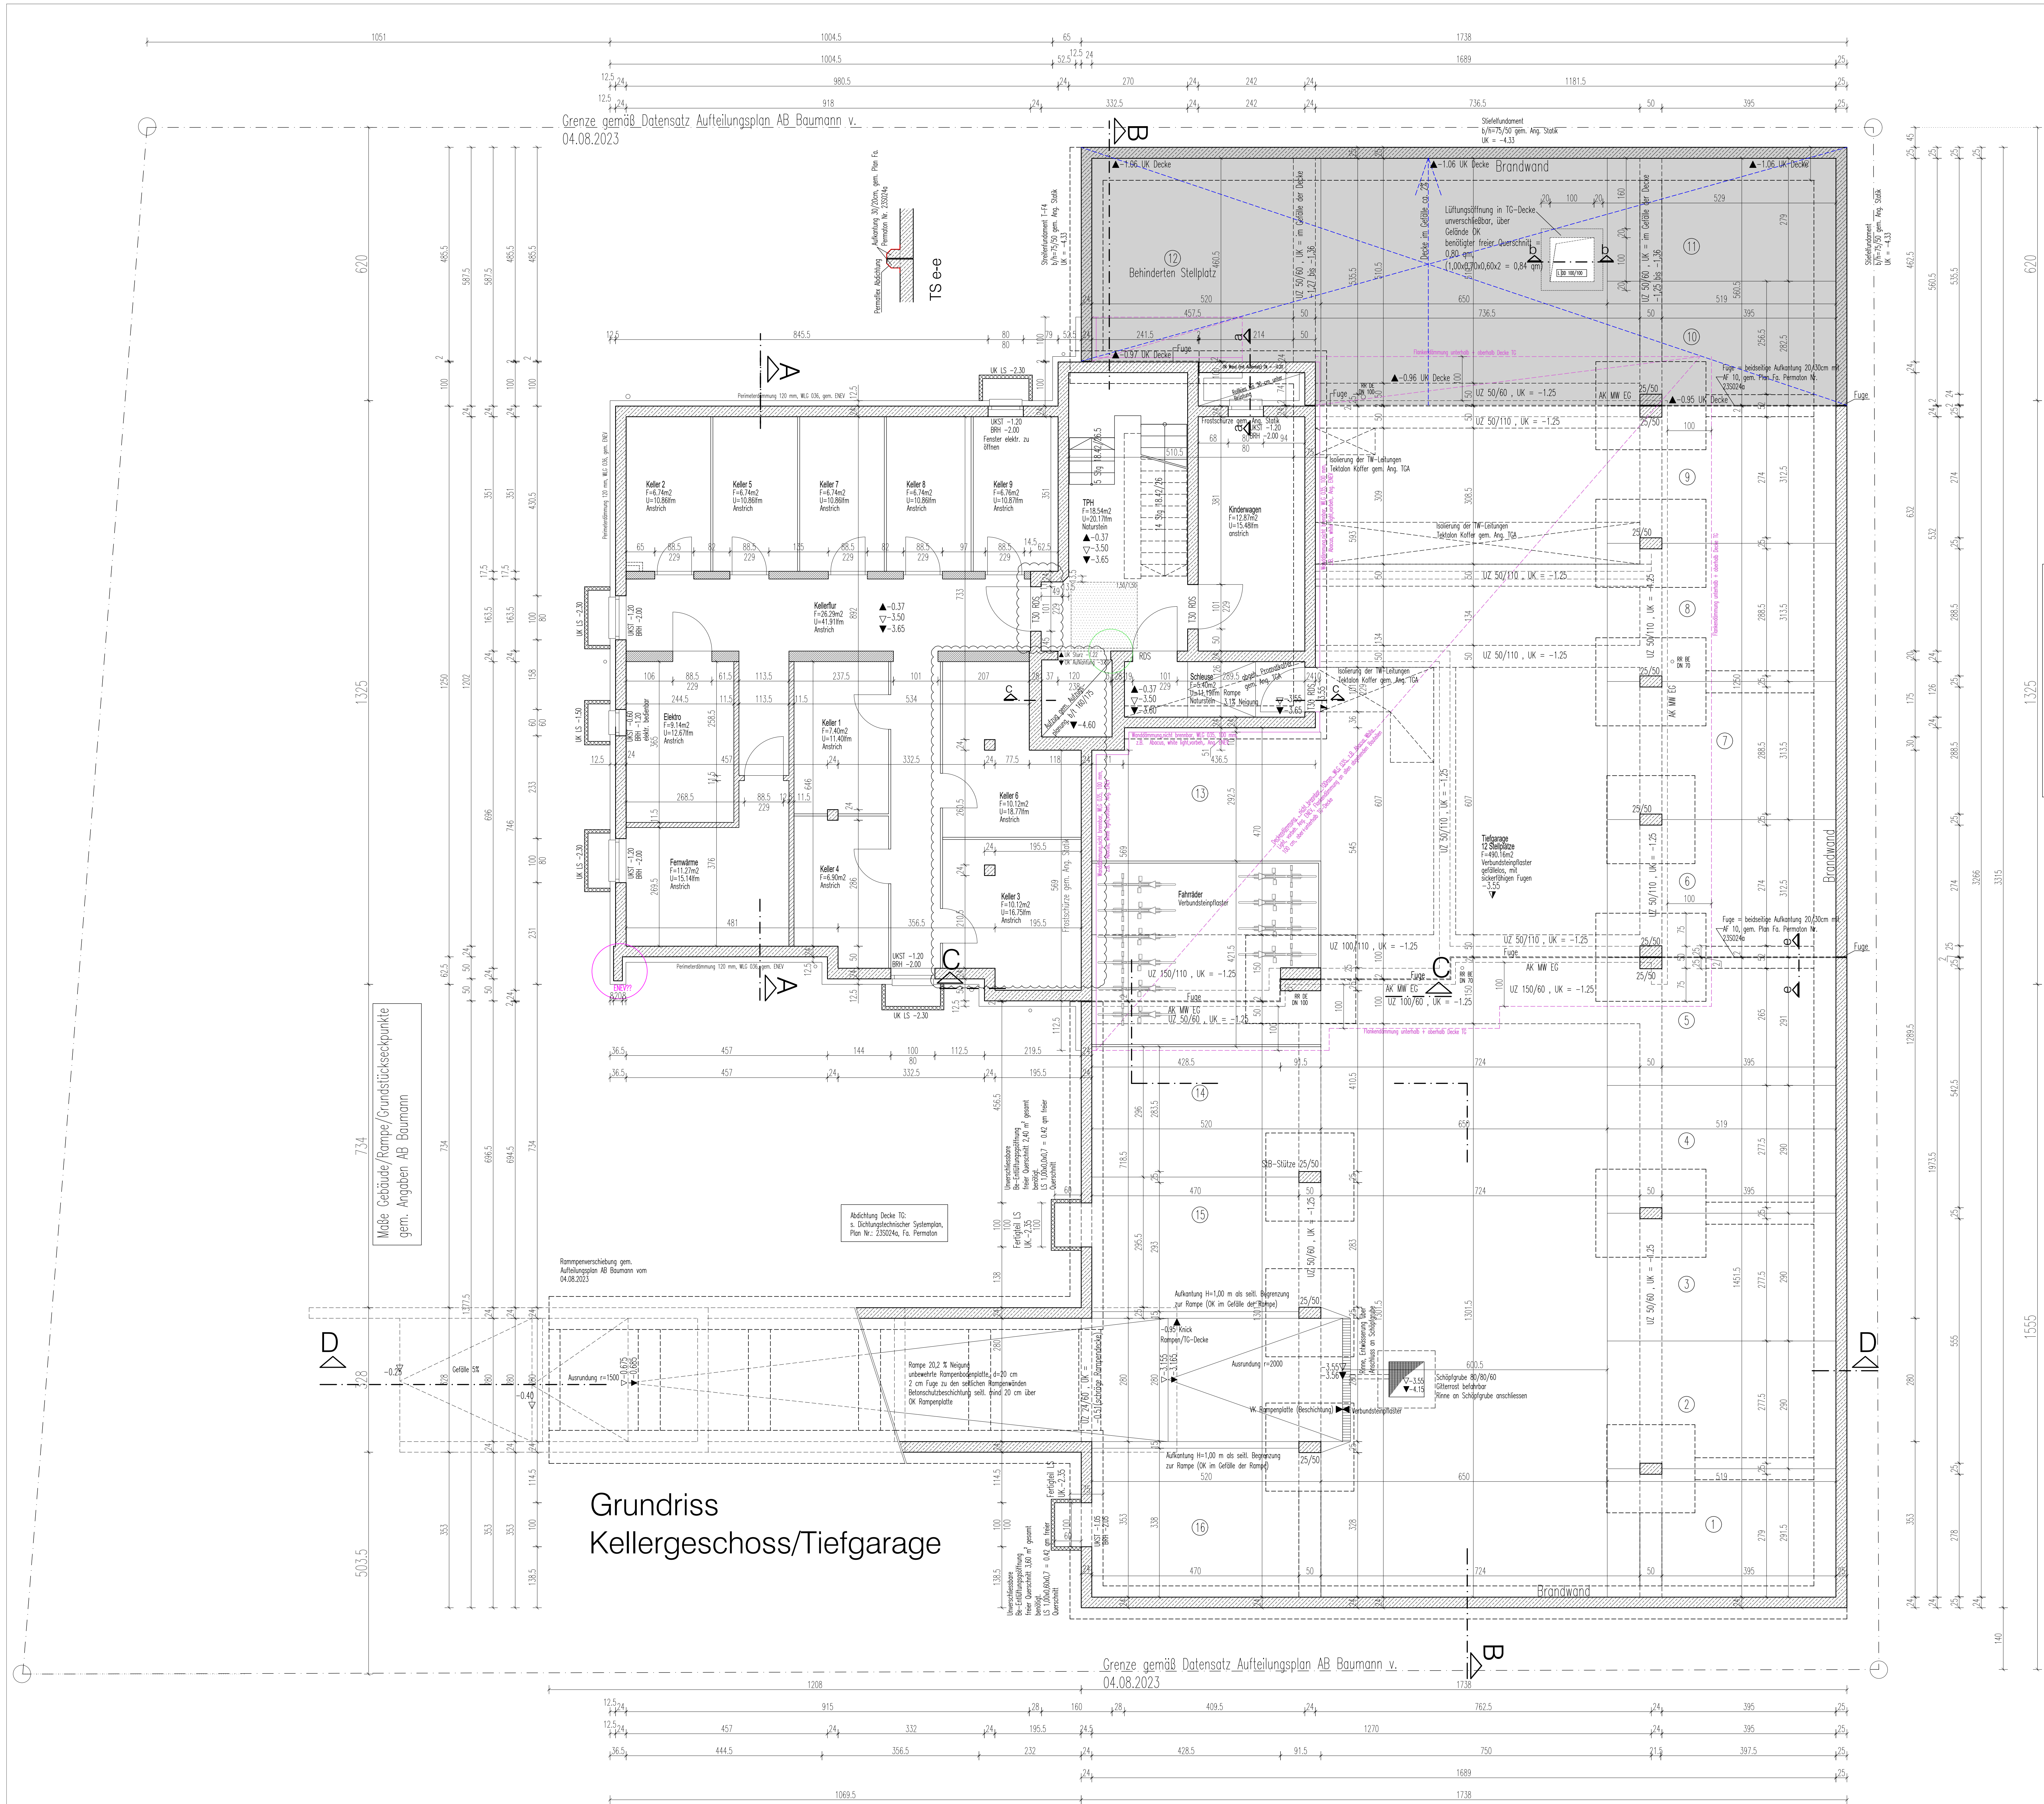

Made Gebäude/Grundstückseckpunkte gem. Angaben AB Baumann

freigegeben	Statiker	Datum
	HLSE - Projektant	Datum
	Bauherr	Datum
Auspassungen	WS Wanderschütz mit Angabe der OK / UK B / T / H WD Wanddurchbruch mit Angabe des OK / UK B / H DD Deckendurchbruch in der Decke über dem dargestellten Geschoss L / B FD Fußbodendurchbruch Draufschüt L / B DS Deckenschütz in der Decke über dem dargestellten Geschoss L / B / T FS Fußbodenschütz Draufschüt L / B / T	
Material (gem. Statik)	Stahlbeton Stahlbetondeckplatte Mauerwerk tragend Außenwände, Poroton, F28, gem. Statik u. ENEC 30 cm Außenwände sind in Poroton, F28 herzustellen Mauerwerk tragend Innenwände HLZ 1.4/12 lsa, gem. Statik GK System-Schachtwand Knauf-WB2 a glw - 2x Stiebelboard 2x12.5mm/40mm/MW GK System-Ständerwand Knauf-WB2 a glw - 2x Stiebelboard 2x12.5mm/40mm/MW Mauerwerk nicht tragend Plan 2 mind 1.4/12 gem. Statik Mauerwerk nicht tragend Plan 2 mind 1.4/12 gem. Statik Gebel-GIS, Schachtwand, Vorstrichplatte	
Symbole	FFB Fertigfußboden RFB Rohfußboden FD Fertigplatte RD Rohplatte ▽ Fertigputzdecke ▽ Rohputzdecke OK Oberteile UK Unterteile ST Sturz BRH Brüstungshöhe ab OK FFB UZ Unterzug ÜB Übergang △ B Beton Oberflächenplatte I △ BII Beton Oberflächenplatte II △ BIII Beton Oberflächenplatte III KD Konsole FT Fertigteil BA Bodenbelauf NA Nußkantung ◇ Topplastion ROD Rauchdrühte Türe RR Regenröhre KK/Roko Rollerkasten RS Rollerkasten mit Ralstore RWA Rauch-Wärmeabzug T30-RS T30 Rauchschutz Türe T30 T30 Türe RS Rauchschutz Türe VDS VDS Türe DS DS Türe	
Öffnungsmaße	 Fassadenöffnungen sind von OK Brüstung Roh oder OK RFB bis UK Rolladen oder UK Decke Roh oder UK Sturz Roh Brüstungshöhe sind von OK Fertigfußboden verweisen sind von OK belieben Rollaufboden bis UK Sturz Roh	
Lageplan	Projekt Bauzeit Achsen Etage Plannr. Index GHB KG/TG A.1_KG_TG 6	
Bezugshöhe	+ - 0.00 = 620.75 ü.NN	
Änderungen	Index Name Datum 01 uz 26.06.2023 Änderungen: Größe E-Raum, LS KWA. 1 uz 07.07.2023 Entwässerung 2 uz 14.07.2023 Werkplanfortschreibung 3 uz 20.07.2023 Werkplanfortschreibung, Fundamentdimensionen, Aufzugplanung, Aufzugwände 4 uz 27.07.2023 Werkplanfortschreibung gem. Rev. Planung 5 uz 04.08.2023 Änd. gem. Rev.-wollen, Rampe versch. gem. AB Baumann 6 uz 14.08.2023 Werkplanfortschreibung gem. Rev. wollen 7 8 9 10	
Auftraggeber	Gross Hausbau GmbH Industriest. 271-29 83007 Holzingen Teil. - 09 8024 976 99-0 Fax. - 09 8024 976 99-11 Mail. info@gross-hausbauunternehmen.de Projekt Neubau eines Mehrfamilienhauses (9 WE) und einer Tiefgarage mit 16 Stellplätzen auf Flur Nr. 10201, Gemarkung Sauerlach Hirschbergstraße 10, 84052 Sauerlach	
Datum	22.10.2023 gezeichnet uz CAD - Kernung GHB_A.1_Grundrisse Plangröße 1:145 x 0.80 22.10.2023 gezeichnet uz CAD - Kernung GHB_A.1_Grundrisse Plangröße 1:145 x 0.80	
Planinhalt	Grundriss Kellergeschoss/Tiefgarage bpr generalplanung GmbH & Co. KG Sankt-Kilian-Str. 11 81545 München fon 089 - 62 43 91 40 fax 089 - 62 43 91 49	
Werkplanstufen	VE I III VE I III VE I III VE I III VE I III VE I III	
Plannummer	14.08.2023 Plannummer GHB_A.1_KG/TG	