

wenn's um IHR Zuhause geht!



MAGNAT Bauelemente GmbH, Villachstr. 1, 96052 Bamberg, Tel.: 0951/70080-0, Fax. 0951/70080-88

MONTAGE-AUFTRAG vom 15.07.2026

Nr. 260577

+ 260576

Telefon: 09374 / 6753965

Firma: GPS GmbH & Co. KG
Frau / Herrn: GPS GmbH & Co. KG
Bauvorhaben: Holzkirchener Str. 3, 97264 Helmstadt
Kommission: Harant-Fenster, ASR, Raffstore Stand 04.03.2026

AB KW 35

Ansprechpartner: Rainer Martin
Tel: 0951/ 70080-32

Montagetermin: ab 24/08/26

Kostenstelle: T1917
Aufmaßtechniker: Werner Schmidt

Max. Montagezeit:

BAUSTELLENADRESSE:

Harant
Holzkirchener Str. 3
97264 Helmstadt
Tel.: 09369

Neubau 88-mR
Neubaumontage BT 88 mm m. Rollo
lfdm-Umfang: 133,51 m
Stückzahl: 65 Stk.

Montageauftrag erteilt an Monteur: JESUS UEGA am 15.07.2026

Bemerkungen / Zubehör:

FE-MONTAGE NEUBAU
HOLZ-ACU + KF-ACU

ACHTUNG: POS 16, 4,5 WIRD ZU EINEM
SPÄTEREN ZEITPUNKT MONTIERT

Lagerbestellungen

Stk. UNIX KW 34/35
WAKETA KW 32
AMOLON 04/07/26

Baustellenanlieferung

Stk. -
-
-
-
-
-
-

Montageauftrag erteilt

Mit Annahme des Auftrages gelten unsere AGB's
und die VOB in der aktuellen Fassung.

Sonstiges

Bautür
Bauschild



MAGNAT
Bauelemente GmbH
Villachstraße 1 - 96052 Bamberg
Tel.: 0951 / 700 800
Fax: 0951 / 700 8088

AB-Nr. 260577

-



Unterschrift Monteur

Hinweis für unsere Subunternehmer:
Achtung das Formular muss ausgefüllt als Anlage zur Rechnung eingereicht werden!

Abnahme der nachfolgend beschriebenen Arbeiten

nach § 640 BGB bzw. § 12 VOB/B

Datum: _____

Bauvorhaben: Holzkirchener Str. 3, 97264 Helmstadt
Baustellenadresse: 97264 Helmstadt Holzkirchener Str. 3
Auftrag Nr.: 260577
Kommission: Harant-Fenster, ASR, Raffstore Stand 04.03.2026
Bauherr: GPS GmbH & Co. KG, In der Quelle 3, 63863 Eschau

Monteur: _____

Es wurden folgende Arbeiten ausgeführt:

Bautür-Nr. _____

Meterrisse vorhanden: _____	Ja / Nein
alle Elemente montiert und funktionsfähig: _____	Ja / Nein
Fenstereinstellung übergeprüft: _____	Ja / Nein
Befestigung der Stulpelemente oben + unten geprüft und i.O.: _____	Ja / Nein
Elemente mit HT-Schwelle nach Meterriss montiert: _____	Ja / Nein
Einbautiefe Fenster/ Türen geprüft: _____	Ja / Nein
AFB Ausladung geprüft und mängelfrei montiert: _____	Ja / Nein
IFB Ausladung geprüft und mängelfrei montiert: _____	Ja / Nein
alle Rollläden/ Raffstore montiert und überprüft: _____	Ja / Nein
VSR mit Kurbelbedienung und Kurbellänge geprüft und i.O.: _____	Ja / Nein
Schlagregendichtheit zwischen RFS und Rahmen: _____	Ja / Nein
Überstand der Rollo-/ Raffstorekästen geprüft: _____	Ja / Nein
Folien von Rahmen/ Flügel und Glasaukleber entfernt: _____	Ja / Nein
Mängel wie Kratzer auf Scheiben, Flügel und Rahmen: _____	Ja / Nein
Gewerke Loch geschlossen: _____	Ja / Nein
alle Griffoliven und Abdeckkappen vorhanden: _____	Ja / Nein
Schlüsselübergabe (_____ Stk.) erfolgt an: _____	Ja / Nein
Pflege- und Wartungshinweise übergeben: _____	Ja / Nein

Regie-Zusatzarbeiten (gegen Berechnung):

Die Lieferung/ Montage bzw. die oben genannten Arbeiten wurden ordnungsgemäß und mängelfrei ausgeführt.
Es liegen keine Beschädigungen an Rahmen, Flügel, Glas oder sonstigen Elementen bzw. der Einrichtung und Räumlichkeiten vor.
Die Arbeiten gelten somit gemäß §640 BGB bzw. §12 VOB/B als abgenommen.

Unterschrift des Bauleiters/ Bauherr/ Auftraggeber


Der Auftraggeber hat eine Ausfertigung der Abnahme erhalten.

Unterschrift Monteur

Der Monteur versichert durch seine Unterschrift die ordnungsgemäße Durchführung der Abnahme.

Die gesetzliche Gewährleistung umfasst alle Mängel, die nachweislich auf Material- oder Produktionsfehler zurückzuführen sind. Sie erlischt bei unsachgemäßer Benutzung und Beschädigung, dies insbesondere bei Nichtbeachtung der Wartungs- und Pflegehinweise. Pflege und Wartung der Elemente können während und nach der Gewährleistungszeit durch unseren Kundendienst kostenpflichtig ausgeführt werden.

BV Harant Obergeschoss 03.07.2026

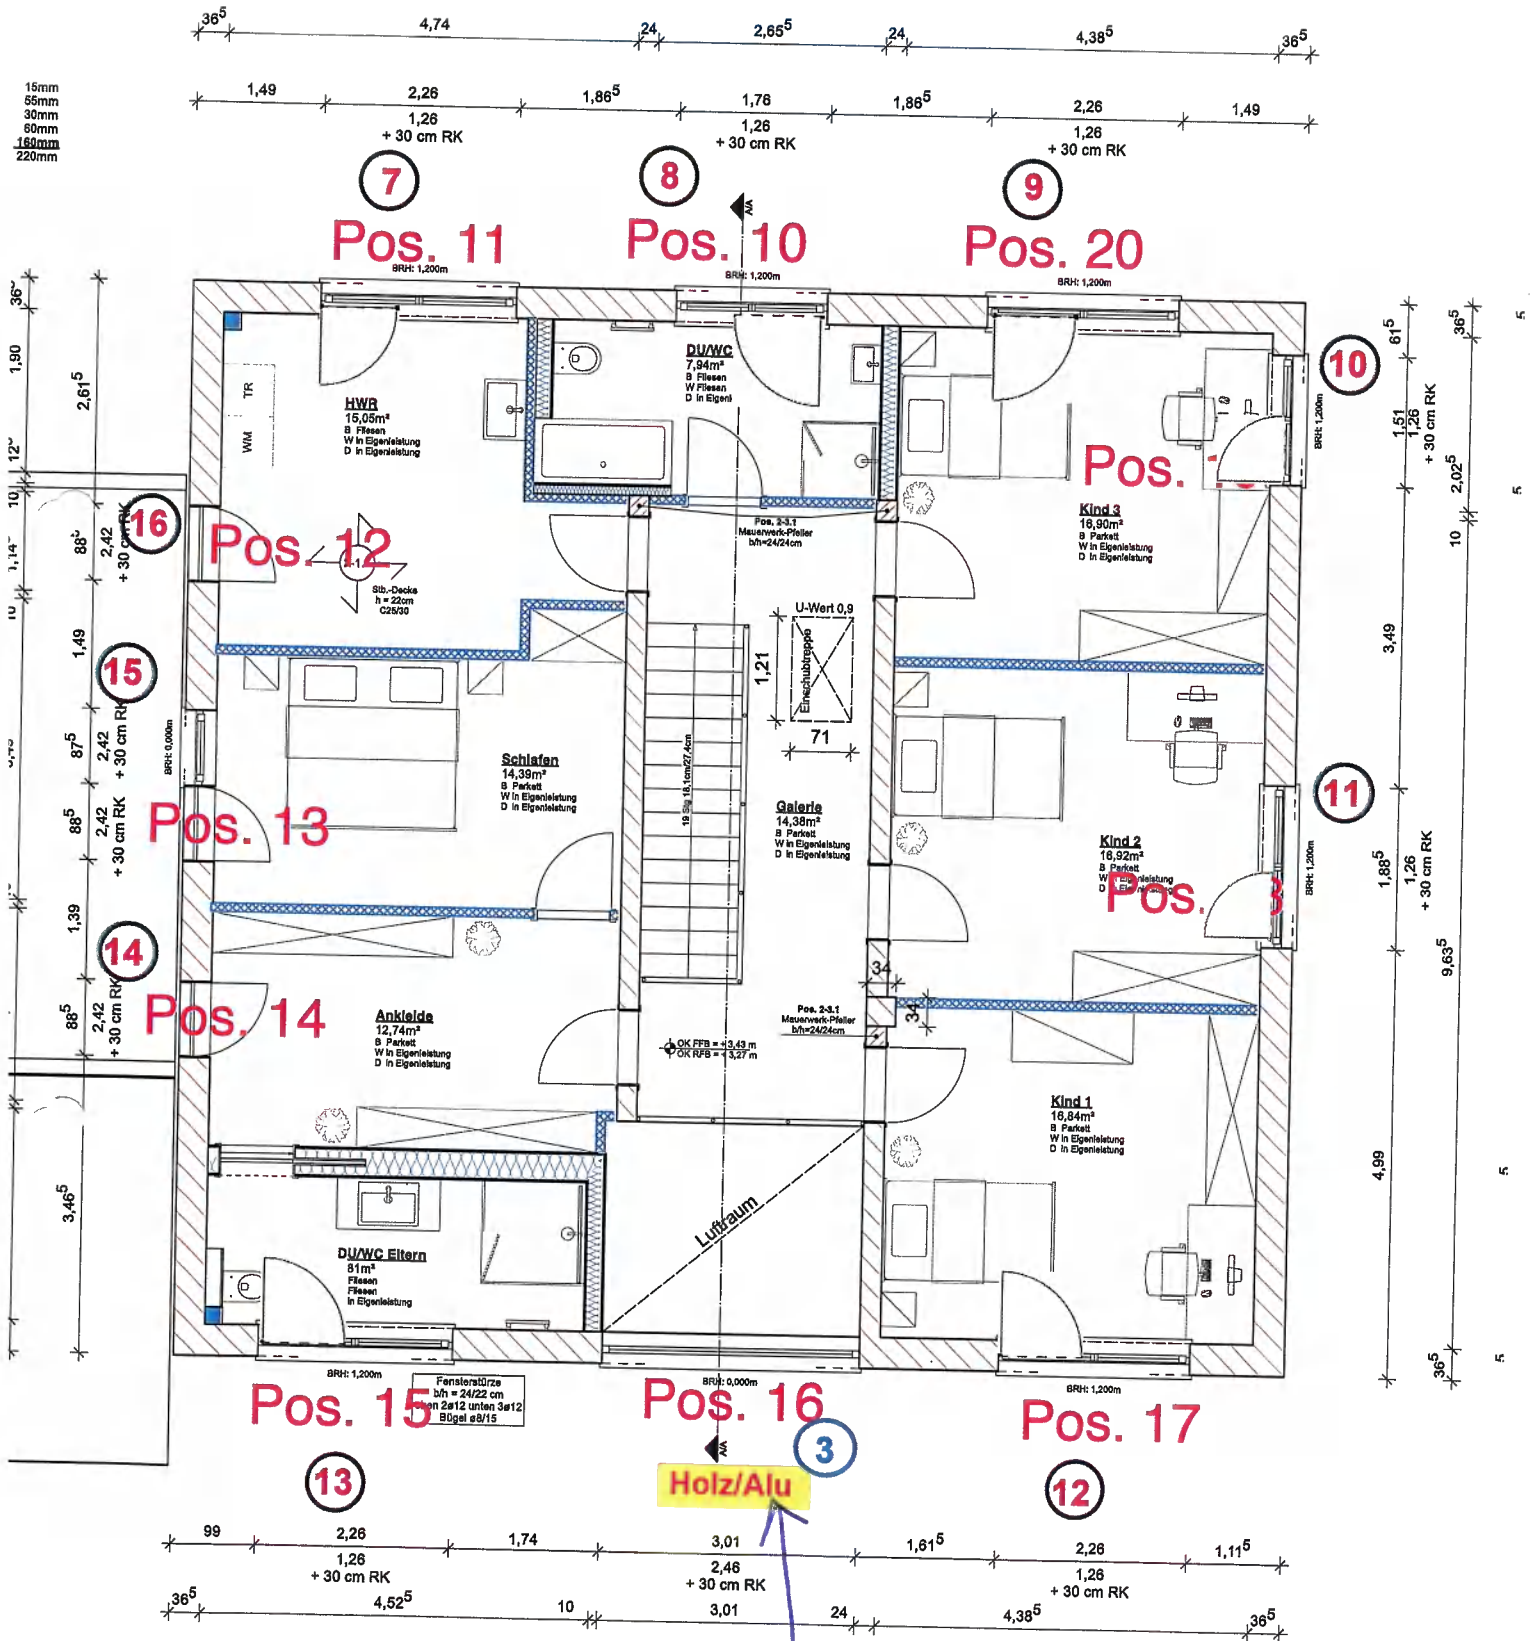

OHNE FESTVERGLASUNG KOMMT SPÄTER






sch mit Gegenzeichnung



Social Media Immobilien
Makler- & Planungsbüro
Die #Haftungsmakler

 Social Media Immobilien Makler- & Planungsbüro Die #Haftungsmakler		Bergstraße 4, 63857 Waldsassen, 0174/ 68 76 460 info@socialmedia-immobilien.de		BAUFÖHRUNGSZEITRAUM: Errichten eines Einfamilienhauses mit Doppelgarage und Schuppen		PROJEKTNUMMER: 25065 GEZEICHNET: EF GRUPPE: SN DATUM DRUCK: 15.
--	--	---	--	---	--	--	--	---	--	---	--

A	15.04.2028	Pflicht zur Ausführung freigegeben
Index	Datum	Änderung

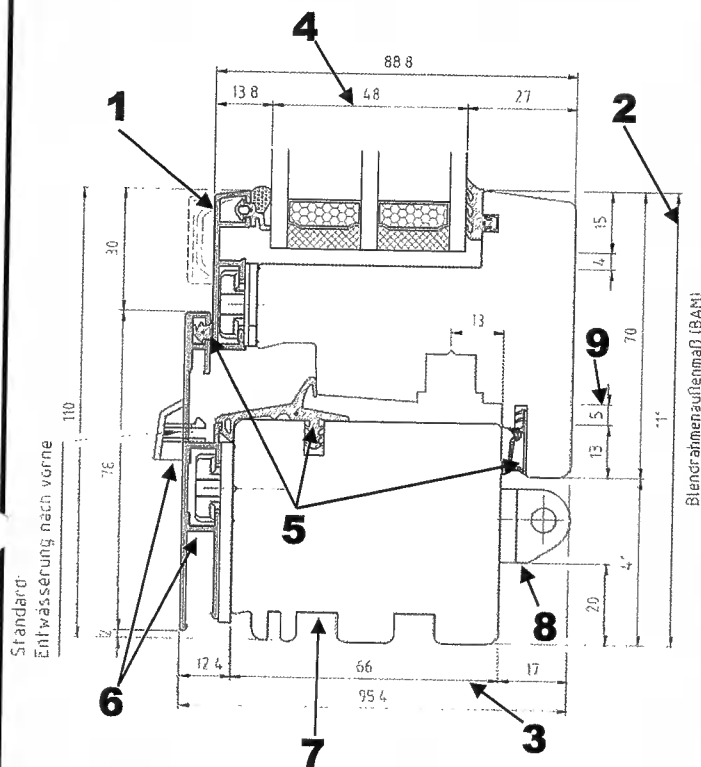

1. Design

- ModernLine: Rahmen und Flügel flächenversetzt (fv)
- LivingLine: halbflächenversetzt (hfv)
- DesignLine: flächenbündig (fb)
- Holzarten: Kiefer, Lärche, Exotenholz, Eiche
- Über 200 Holzfarben
- Über 2100 Aluminiumfarben und Dekor-Oberflächen

2. Profilkombinationen, Ansichtsbreiten [mm]

	FL70	FL110
BR81	111	151
BR99	129	169
Stulp	114	194

3. Bautiefe

- Rahmen: Holz 66 mm; gesamt 78 mm
- Flügel: Holz 78 mm; gesamt 95 mm (fb)
89 mm (fv)
93 mm (hfv)

4. Glas

- 26, 32, 48, 52 mm im Standardsortiment
- Warme Kante grau oder schwarz

5. Dichtungen

- 3 Dichtungsebenen sorgen für besseren Schlagregenschutz und bessere Winddichtigkeit
- EPDM Dichtungen

6. Entwässerung

- Wahlweise nach vorne mit Abdeckkappen oder verdeckt nach unten

7. Rahmenausbildung für variable Anschlüsse

- Verschiedene Fensterbankanschlüsse
- Vergrößerungsprofile in verschiedenen Breiten, lose oder vormontiert
- Renovierungsblendrahmen (z.B. für Altbau)
- Umlaufender Rahmenfalz zur Einspannung in Fassade

8. Beschlag

- Sichtbare Bandseite oder optional verdeckter Beschlag
- Bis 130 kg Flügelgewicht im Standard
bis 300 kg bei PowerHinge-Beschlag

9. Falzluft

- Seitlich + unten 5 mm mit eingelassenen Schließteilen
- Reinigungsfreundlich
- Verbesserte Sicherheit

10. Wärmedämmung; U_w -Werte [W/m^2K]

U_r [W/m^2K]	KI/LA 1,2	EI/EX 1,4	KI/LA 1,2	EI/EX 1,4	KI/LA 1,2	EI/EX 1,4
ψ [W/mK]	2-fach-Glas: 0,045		3-fach-Glas: 0,036		3-fach-Glas: 0,025 SWISSPACER Ultimate	
WSG 1,1	1,2	1,3	-	-	-	-
WSG 1,0	1,2	1,2	-	-	-	-
WSG 0,9	-	-	1,08	1,14	1,1	1,1
WSG 0,8	-	-	1,01	1,07	0,98	1,04
WSG 0,7	-	-	0,94	1,00	0,91	0,97
WSG 0,6	-	-	0,87	0,93	0,84	0,90
WSG 0,5	-	-	0,80	0,86	0,77	0,84

Bezogen auf BAM 1230x1480; BR81 / FL70

11. Schalldämmung


- Schallschutzklasse 5 möglich
- Bis Prüfwert $R_{w,P} = 47$ dB ($R_{w,R} = R_{w,P} - 2$ dB)

12. Dichtheit

- Luftdurchlässigkeit bis Klasse 4
- Schlagregendichtheit bis Klasse 9A
- Windwiderstand bis Klasse C5

13. Sicherheit optional

- Glasverklebung auf Wunsch
- SAFE+, SAFE++, SAFE+++
- RC2N- Ausstattung, RC2- Ausstattung

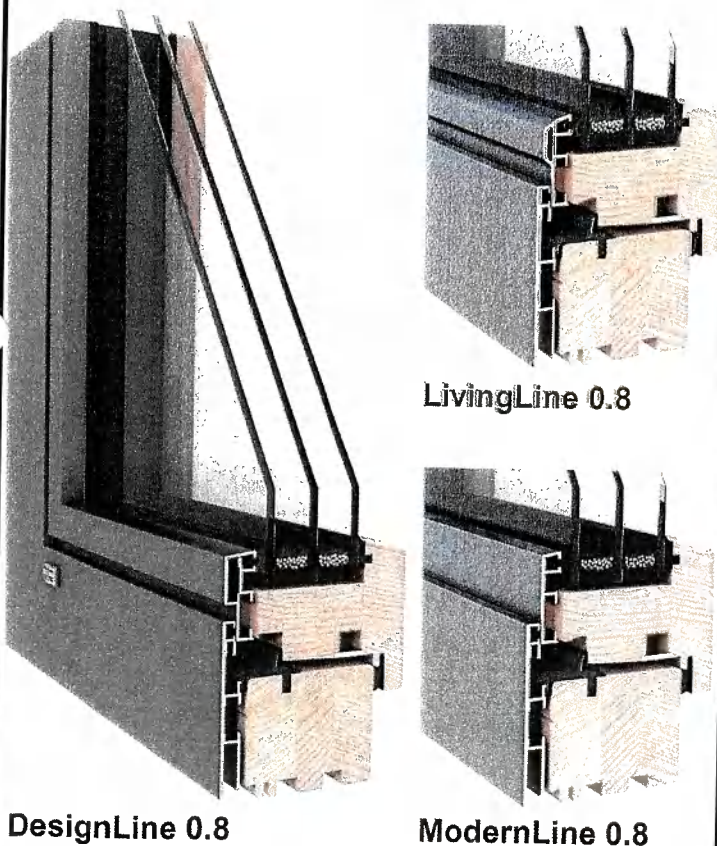

DesignLine 0.8

ModernLine 0.8

per Mail an Lohner

Bestellung Alufensterbänke bei Fa. Aumou

MAGNAT Bauelemente GmbH, Villachstraße 1, 96052 Bamberg
Tel.: 0951 700 800

Kommission: RM-Harant	Liefertermin: KW 22
Besteller: W. Schmidt, Durchwahl -27 wernerschmidt@magnat-fenster.de	Datum: 4.7.26
Zum Angebot: Auftragsnummer: 260577	

Ausladungen: 50, 70, 90, 110, 130, 150, 165, 180, 195, 210, 225, 240, 260, 280, 300, 320, 340, 360, 380, 400

Oberflächen: EV1, Mittelbronze c33, Dunkelbronze c34, RAL

Abschlüsse:

KF 400



MF 400



BF 4006



BF 4004



RAL 7039

16P

5803470390400

56


neu

Fensterbankhalter RV 4/40 - 150-195 / 280-210 / 370 (300-400) / 470 (420-500)

Länge in mm, inkl. Bordstücke oder Stossverbinder!

Pos.	Menge	Länge	Ausladung	Oberfläche	Gleitabschluss	Antidröhn geklebt
1	2	995	260	7039	X	X
2	1	1495	"		X	X
3	1	1870	240		X	X
4	1	2620	"		X	X
5	2	735	150		X	X
6	1	985			X	X
7	1	1485			X	X
8	1	1735			X	X
9	1	1860			X	X
10	4	2235			X	X

Bordstücke montiert, UD 400-1 geklebt - die zulässig ist!

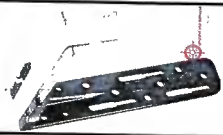30	Niederhalter RP-KSI mit Schiebestücke 150	
10	Niederhalter RV KSI 4/40- mit Schiebestücke	

Es gelten die AGB der WAREMA Gesellschaft, die für Sie zuständig ist. Die AGB können im Internet eingesehen und herunter geladen werden. Die Bestellung erfolgt unter Einbeziehung dieser AGB in den Vertrag. Unsere Produkte sind Maßanfertigungen und können daher weder umgetauscht noch zurückgenommen werden.

Achtung!
Wiederholung
(E-Mail / Fax)



Kunden-Nr.	Bestelldatum	Besteller	Liefertermin	Angebotsnummer	Abweichende Lieferadresse, Ansprechpartner u. Telefon	Objektkauftragsnummer
	3.7.26	Werner Schmidt	KW/32	261013329/02	Holzkirchener Str. 3 97264 Helmstadt	

Kundenname: **Magnat Bauelemente**

Kommission: RM-Harant Raff kf

Quarzgrau RAL 7039, IGP 5803A70390A00

Seite 1/72

Bestellschein Neubau-Aufsetz-Raffstoren NA-RA

Es gilt die aktuelle Technikunterlage.

Es gilt die aktuelle Technikunterlage.

Bestellangaben: Ansicht von innen links. Alle Maße sind Bestellmaße in mm. Bei fehlenden Angaben wird die jeweilige Standardausführung gewählt! Nicht alle Kombinationen lieferbar.

Typ Raffstoren ☒ E 80 A6 S geöst ☐ E 80 A6 S tiefgezogen ☐ E 80 AF A6 ungeöst ☐ E 80 AF A6 geöst ☐ E 80 WF A6 ☐ E 80 A6 Z ☐ E 73 A6 ☐ E 90 A6 ☐ E 93 A6	Farben und Oberflächen Lamellen seidenglänzend (Standard) Endschienen Führungsschienen FSCH-/ Spannseilhalter Kastenabschlussschiene Oberfläche ²⁾	Befestigungsmaterial ☒ mitliefern ³⁾ Montageuntergrund ☐ Kunststoff ☐ Holz ☐ Aluminium Angaben Fenster Rahmenstärke Hersteller System Insektenschutz Bestellung von Drehrahmen und Rollo auf Seite 3.	Fensteranbindung ☐ Kunststoffprofil + Aussteifung aus Stahl (Standard) ☐ Clipbefestigung Kunststoff ☒ Clipbefestigung Stahl ⁴⁾ Achtung: Bei Hebe-Schiebe-Elementen immer das kurze Profil planen - Angabe der Positionen notwendig! Positionen Kastenabschlussschiene Standard Ausladung 13 mm individuelle Ausladung max. 80 mm Kupplung STAK ☒ mitliefern	Kastenkonfiguration ① <table border="1"> <tr> <td>Tele x</td> <td>300x250</td> <td>365x250</td> <td>300x300</td> <td>345x300</td> <td>365x300</td> <td>425x300</td> </tr> <tr> <td>Wandaufbau</td> <td>☐</td> <td>☐</td> <td>☐</td> <td>☐</td> <td>☒</td> <td>☐</td> </tr> <tr> <td>Mauerwerk</td> <td>☐</td> <td>☐</td> <td>☐</td> <td>☐</td> <td>☐</td> <td>☐</td> </tr> <tr> <td>Klinker</td> <td>☐</td> <td>☐</td> <td>☐</td> <td>☐</td> <td>☐</td> <td>☐</td> </tr> </table> Zusatzausstattungen ☐ SenSigna - Frühwarnsystem ☐ integriert in Endschiene Positionen: _____ ☐ Nachrüstlösung Menge: _____	Tele x	300x250	365x250	300x300	345x300	365x300	425x300	Wandaufbau	☐	☐	☐	☐	☒	☐	Mauerwerk	☐	☐	☐	☐	☐	☐	Klinker	☐	☐	☐	☐	☐	☐	Zubehör Funksysteme ⑤) Funksystem: ☐ WMS ☐ EWFS Stück _____ Zwischenstecker Handsender (basic/ 1-Kanal) Handsender (plus/ 8-Kanal) Handsender (basic) Handsender (plus) WMS Set basic Stück inkl. Wandsender Stück inkl. Handsender SecuKit ⑥) Position _____ Arretierungshöhe _____
Tele x	300x250	365x250	300x300	345x300	365x300	425x300																											
Wandaufbau	☐	☐	☐	☐	☒	☐																											
Mauerwerk	☐	☐	☐	☐	☐	☐																											
Klinker	☐	☐	☐	☐	☐	☐																											

Spannstoren Achtung! Ab einem Lamellenmaß von 2401 mm ist bei E 80 AF A6 ein zusätzliches Spannseil erforderlich.

[illegible]

optional bei RAL 9006, 9007, 7016, DB703

optional bei RAL 9006, 9007, 7016, DB703

weitere Informationen/Zeichnungen finden Sie auf nachfolgenden Seiten

*) Wird kein Montageuntergrund angegeben, liefern wir kein Befestigungsmaterial. Unabhängig davon ist zu prüfen, ob die mitgelieferten Schrauben für den vorgesehenen Montageuntergrund geeignet sind.

4) Bei einer Rahmenstärke >92 mm kommt ein kurzes Fensteradapterprofil zum Einsatz. ⁷⁾ Bitte Zusatzbestellschein verwenden.

terpromi zum Einsatz

⁵⁾ Nur in Verbindung mit 80 S, 80 AF und 80 Z möglich.

Ergänzungsbestellschein Kasten-Zubehör für Neubau-Aufsetz-Systeme NA-RO, NA-RA und NA-MA

Es gilt die aktuelle Technikunterlage.

Bestellangaben: Ansicht von innen links. Alle Maße sind Bestellmaße in mm. Bei fehlenden Angaben wird die jeweilige Standardausführung gewählt!

Zusatzausstattung zur Kastenbefestigung oder Statikoptimierung



Zusätzliche Kastenbefestigung für eine kraftschlüssige Montage des Kastens zum Fenstersturz bzw. zur Decke über

☐ **Lochbänder** (Standard bei NA-RO/NA-MA ☒ **Deckenbefestigung**


☐ **Montagewinkel** (bei NA-RO nur in Verbindung mit Deckenbefestigungen möglich)

NA-RO

NA-RA

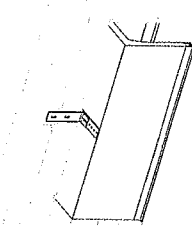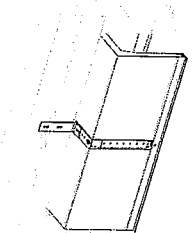

- Bei Neubau-Aufsetz-Rollladen NA-RO als Kombination kommen im Bereich der Mittenschiene standardmäßig Deckenbefestigungen zum Einsatz (bitte Mehrpreis beachten).
- Anzahl von zusätzlichen Deckenbefestigungen bitte angeben.
- Falls nichts anderes angegeben ist, erfolgt die Anordnung der zusätzlichen Deckenbefestigungen immer symmetrisch.
- Bemessungen sowie Positionsabfolgen für mehrere Behänge bei Kombinationen sind immer von innen gesehen links anzugeben.
- Bei Ausführung von Deckenbefestigung in Verbindung mit Eckausbildungen oder Gehrungsschnitten bitte immer eine Skizze beilegen.

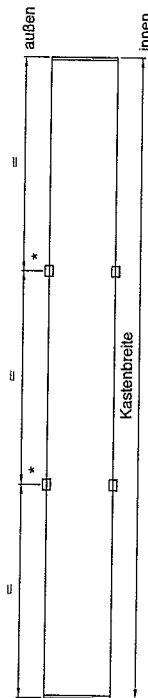

Details siehe Technikunterlage.

¹⁾ bei Klinterausrüstung "Deckenbefestigung außen" nicht lieferbar.

Kasten	Kastenbreite	innen	außen ¹⁾	Gesamtanzahl Kastenbefestigungen
Beispiel: Pos. 1	2000	2	2	4
2	1480	1	1	2

Fortsetzung Zusatzausstattung siehe nächste Seite



Kunden-Nr.	Bestelldatum	Besteller	Liefertermin	Angebotsnummer	Abweichende Lieferadresse, Ansprechpartner u. Telefon	Objektauftragsnummer
	2.7.26	Werner Schmidt	KW32	261013329/02	Holzkirchener Str. 3 97264 Helmstadt	

Kundenname: Magnat Bauelemente

Kommission: RM-Harant Raff H/A

Bemerkungen: Quarzgrau RAL 7039, IGP 5803A70390A00

Bestellschein Neubau-Aufsetz-Raffstoren NA-RA

Es gilt die aktuelle Technikunterlage.

Bestellangaben: Ansicht von innen links. Alle Maße sind Bestellmaße in mm. Bei fehlenden Angaben wird die jeweilige Standardausführung gewählt! Nicht alle Kombinationen lieferbar.

Typ Raffstoren		Farben und Oberflächen		Befestigungsmaterial		Fensteranbindung		Kastenkonfiguration ①				Zubehör Funksysteme ⑤				
☒ E 80 A6 S geöst	☐ E 80 A6 S tiefgezogen	Lamellen	RAL 9007	☒ mitliefern ③	☒ Montageuntergrund	☐ Kunststoffprofil + Aussteifung aus Stahl (Standard)	☐ Kunststoff-Alu	Wandaufbau	Höhe x Tiefe	300x250	365x250	300x300	345x300	365x300	425x300	Funksystem: ☐ WMS ☐ EWFS
☐ E 80 AF A6 ungeöst	☐ E 80 AF A6 geöst	seidenglänzend (Standard)	☒ matt ①	☐ Kunststoff	☐ Holz	☐ Clipbefestigung Kunststoff	☒ Holz-Alu	Mauerwerk								Stück Zwischenstecker
☐ E 80 WF A6	☐ E 80 WF A6	Endschienen	RAL 7039	☐ Aluminium	☒ Holz	☒ Clipbefestigung Stahl ④		Klinker								Stück Handsender (basic/ 1-Kanal)
☐ E 80 A6 Z	☐ E 80 A6 Z	Führungsschienen	RAL 7039	Angaben Fenster Rahmenstärke	78 mm	Achtung: Bei Hebe-Schiebe-Elementen immer das kurze Profil planen - Angabe der Positionen notwendig!										Stück Handsender (plus/ 8-Kanal)
☐ E 73 A6	☐ E 73 A6	FSCH-/ Spannseilhalter		Hersteller	Unilux	Positionen										Stück Handsender (basic)
☐ E 90 A6	☐ E 90 A6	Kastenabschlussschiene	RAL 7039	System	LivingLine	Kastenabschlussschiene										Stück Handsender (plus)
☐ E 80 A2 S geöst	☐ E 80 A2 S tiefgezogen	Oberfläche ②	matt	Insektenschutz	Bestellung von Drehrahmen und Rollo auf Seite 3.	Standard Ausladung 13 mm										WMS Set basic
☐ E 80 AF ungeöst	☐ E 80 AF geöst	Ausstattungsvarianten		Bestellung von Drehrahmen und Rollo auf Seite 3.		individuelle Ausladung max. 80 mm										Stück inkl. Handsender
☐ E 73 A2	☐ E 73 A2	☐ slowturn				Kupplung STAK										Stück inkl. Handsender
☐ E 90 A2	☐ E 90 A2	☐ Arbeitsstellung				☒ mitliefern										SecuKit ⑥
☐ E 93 A2	☐ E 93 A2															Position
																Arretierungshöhe

Raffstoren Achtung! Ab einem Lamellenmaß von 2401 mm ist bei E 80 AF A6 ein zusätzliches Spannseil erforderlich.

Kasten				Führung													
Position	Kundenposition	Stück	Schachteltiefe	Bestellbreite	Bestellhöhe	Geländesystem ②	Gruppenanlage (A/M/E)	geköppte Anlage (A/M/E)	Kupplungsabstand	Bedienseite (L/R)	Leitungspelsche 1000 (Standard)	Zusätzliche Befestigung ④	Angaben für Spannseil ⑤	⑥	⑦	⑧	
1	1	1	140	1855	1145	☐	☐	☐	☐	L	1000	☒ Kastenüberstand (Montagegewinkel) 0-200 (Befestigungstasche)	Maß Y	32	15	6	Bohrung
2	2	1	140	2605	2120	☐	☐	☐	☐	R	"	☒		36	15	6	Endkappe
3	3	1	140			☐	☐	☐	☐			☒		36	15	6	

① optional bei RAL 9006, 9007, 7016, DB703

② Erfolgt keine Angabe zur Oberfläche, wird der definierte Standard gemäß WAREMA Farbwelt Farbübersicht geliefert.

Weitere Informationen/Zeichnungen finden Sie auf nachfolgenden Seiten

③ Wird kein Montageuntergrund angegeben, liefern wir kein Befestigungsmaterial. Unabhängig davon ist zu prüfen, ob die mitgelieferten Schrauben für den vorgesehenen Montageuntergrund geeignet sind.

④ Bei einer Rahmenstärke >92 mm kommt ein kurzes Fensteradap-terprofil zum Einsatz.

⑤ Standard-Farbe: Handsender WMS/EWFS weiß, Handsender WMS schwarz, EWFS silber

⑥ Nur in Verbindung mit 80 S, 80 AF und 80 Z möglich.

Kundenname: Magnat Bauelemente

Kommission: RM-Harant Raff

Ergänzungsbestellschein Kasten-Zubehör für Neubau-Aufsetz-Systeme NA-RO, NA-RA und NA-MA

Es gilt die aktuelle Technikunterlage.

Bestellangaben: Ansicht von innen links. Alle Maße sind Bestellmaße in mm. Bei fehlenden Angaben wird die jeweilige Standardausführung gewählt

Zusatzausstattung zur Kastenbefestigung oder Statikoptimierung



☐ **Zusätzliche Kastenbefestigung** für eine kraftschlüssige Montage des Kastens zum Fenstersturz bzw. zur Decke über

☐ **Lochbänder** (Standard bei NA-RO/NA-MA ☒ **Deckenbefestigung** ab 1500 mm Kastenbreite)


☐ **Montagewinkel** (bei NA-RO nur in Verbindung mit Deckenbefestigungen möglich)

NA-RO

NA-RA

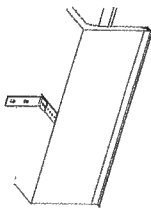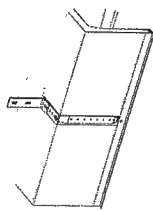

- Bei Neubau-Aufsetz-Rollladen NA-RO als Kombination kommen im Bereich der Mittenschiene standardmäßig Deckenbefestigungen zum Einsatz (bitte Mehrpreis beachten).
- Anzahl von zusätzlichen Deckenbefestigungen bitte angeben.
- Falls nichts anderes angegeben ist, erfolgt die Anordnung der zusätzlichen Deckenbefestigungen immer symmetrisch.
- Bemaßungen sowie Positionsabfolgen für mehrere Behänge bei Kombinationen sind immer von innen gesehen links anzugeben.
- Bei Ausführung von Deckenbefestigung in Verbindung mit Eckausbildungen oder Gehrungsschnitten bitte immer eine Skizze beilegen.

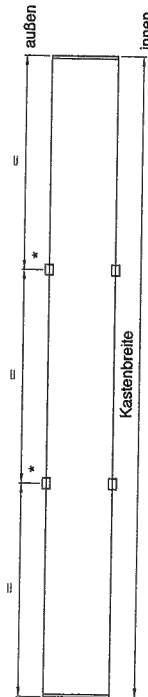

Details siehe Technikunterlage.

¹⁾ bei Klinkerausführung "Deckenbefestigung außen" nicht lieferbar.

Kasten	Kastenbreite	innen	außen ¹⁾	Gesamtanzahl Kastenbefestigungen
Beispiel: Pos. 1	2000	2	2	4
1	1855	2	2	4
2	2605	3	3	6

Fortsetzung Zusatzausstattung siehe nächste Seite

Es gelten die AGB der WAREMA Gesellschaft, die für Sie zuständig ist. Die AGB können im Internet eingesehen und herunter geladen werden. Die Bestellung erfolgt unter Einbeziehung dieser AGB in den Vertrag. Unsere Produkte sind Maßenfertigungen und können daher weder umgekauft noch zurückgenommen werden.

Achtung!
Wiederholung
(E-Mail / Fax)



Kunden-Nr.	Bestelldatum	Besteller	Lieferterin	Angebotsnummer	Abweichende Lieferadresse, Ansprechpartner u. Telefon	Objektauftragsnummer
	2.7.26	Werner Schmidt	KW32	261013329/02	Holzkirchener Str. 3 97264 Helmstadt	
Kundenname: MAGNAT Bauelemente						

Kommission: **RM-Harant Rollo**

Bemerkungen	Quarzgrau RAL 7039, IGP 5803A70390A00	Pos. 4: Breite + Kastenverlängerung	Kommissioniert: KM-Harant Rollo

Bestellschein für Neubau-Aufsetz-Rollläden NA-RO – Revision innen

Es gilt die aktuelle Technikunterlage.

Bestellangaben: Ansicht von innen A

Standardmäßig ist kein Befestigungsmaterial im Lieferumfang enthalten. 

Kasten		Revisionsdeckel		Pulverbeschichtete Aluteile		Zusatz für		Leitungsab-		Zubehör bei Funk-Antrieb		EWFS	
		☐ mit Schalldämmfolie		Oberfläche 2) 7039		Gurt-/Kurbel/SecuKit		gang Motor		WMS		Handsender	
		Fenster typ		Führungsschienen		Wur-/Getriebeabgang		seillich (Standard)		Handsender		1-Kanal	
		☐ Kunststoff ☒ Holz ☐ Aluminium		Standard = Kunststoff, weiß, mit Bürstenkeder		garech (Standard = senkrecht)		nach oben		basic		8-Kanal	
		Rahmenstärke		Dekor-Nr. ①		23 mm Gurt inkl. Kastenverbreiterung (Standard = 14 mm)		Länge Motorleitung (1000 mm Standard)		plus		Stück	
		93,5 mm		Aluminium		schwenkbar, weiß				comfort		Stück	
		Unilux		RAL						Stück		Stück	
		Kömerling 88		mit Bürstenkeder (bei Aluminium-FSCH)						Stück		Stück	
		Endschiene		Standard = flache Endschiene		Gurtwickler				Stück		Stück	
		Farbe RAL		7039		☒ schwenkbar, weiß				Stück		Stück	
		Standard über Abrollleiste		zweiteilige Winkelendschiene mit Dichtungskeder (zur Fensterbank)		☐ Gurt/Getriebeabgang waagerecht (Standard = senkrecht)				Stück		Stück	
		Clipbefestigung/Kunststoff				Gurtbefestigung				Stück		Stück	
		Clipbefestigung/Stahl 1)				weiß (Standard)				Stück		Stück	
		Abrollleiste		Farbe		schwarz				Stück		Stück	
		☒ schwarz Standard: weiß (Abrollleiste), schwarz (Clipbefestigung)		Oberfläche gerillt (Standard)		RAL 9007				Stück		Stück	
				☐ glatt 3)		Oberfläche gerillt (Standard)				Stück		Stück	
114	A37	1	980	1	1510	L	G						
217	"	1	2230	1	1510	L	E32						
318	"	1	1730	1	1510	R	"						

1) Bei Hebe-Schiebe-Elementen kurzes Fensteradapterprofil planen - Angabe Positionen notwendig

2) Erfolgt keine Angabe, liefern wir den definierten Standard gemäß Farbtabelle WAREMA Farbwelt.

3) optional bei A 37, A 44, A 53

4) Standard: Wandsender WMS/EWFS weiß, Handsender WMS/EWFS schwarz, EWFS Silber

5) Bitte Zusatzbestellschein "Geländersystem Visio-Neo Sun" verwenden

6) Gurt bzw. Kurbel auf Antriebsgegendseite







Weitere Informationen/Zeichnungen finden Sie auf nachfolgenden Seiten

Kundenname: MAGNAT Bauelemente

Kommission: RM-Harant Rollo

Seite 478

313

Ergänzungsbestellschein Kasten-Zubehör für Neubau-Aufsetz-Systeme NA-RO, NA-RA und NA-MA

Es gilt die aktuelle Technikunterlage.

Bestellangaben: Ansicht von innen links. Alle Maße sind Bestellmaße in mm. Bei fehlenden Angaben wird die jeweilige Standardausführung gewählt!

Zusatzausstattung zur Kastenbefestigung oder Statikoptimierung





☐ **Zusätzliche Kastenbefestigung** für eine kraftschlüssige Montage des Kastens zum Fenstersturz bzw. zur Decke über

☐ **Lochbänder** (Standard bei NA-RO/NA-MA ☒ **Deckenbefestigung** ab 1500 mm Kastenbreite)

☐ **Montagewinkel** (bei NA-RO nur in Verbindung mit Deckenbefestigungen möglich)

NA-RO

NA-RA

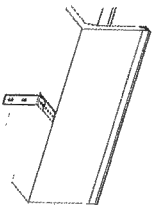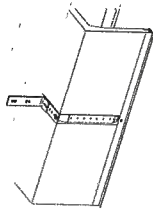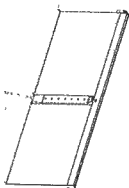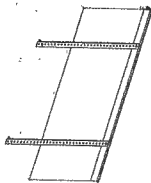


- Bei Neubau-Aufsetz-Rollladen NA-RO als Kombination kommen im Bereich der Mittenschiene standardmäßig Deckenbefestigungen zum Einsatz (bitte Mehrpreis beachten).

- Anzahl von zusätzlichen Deckenbefestigungen bitte angeben.

- Falls nichts anderes angegeben ist, erfolgt die Anordnung der zusätzlichen Deckenbefestigungen immer symmetrisch.

- Bemaßungen sowie Positionsabfolgen für mehrere Behänge bei Kombinationen sind immer von innen gesehen links anzugeben.

- Bei Ausführung von Deckenbefestigung in Verbindung mit Eckausbildungen oder Gehrungsschnitten bitte immer eine Skizze beilegen.

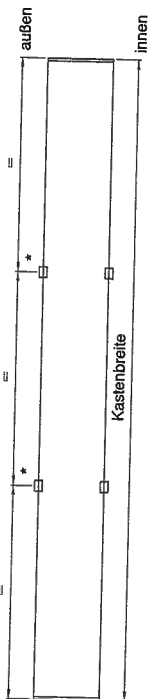

Details siehe Technikunterlage.

¹⁾ bei Klinkerausführung "Deckenbefestigung außen" nicht lieferbar.

Kasten	Kastenbreite	innen	außen ¹⁾	Gesamtanzahl Kastenbefestigungen
Beispiel: Pos. 1	2000	2	2	4
2141718	2230	2	2	4
3157110	1490/1730	1	1	2
6	1855	2	2	4

Fortsetzung Zusatzausstattung siehe nächste Seite